




Type
P4

Superficie
1163pi²


Chambres
3

Unité(s)
A611

Étages
Niveau 6

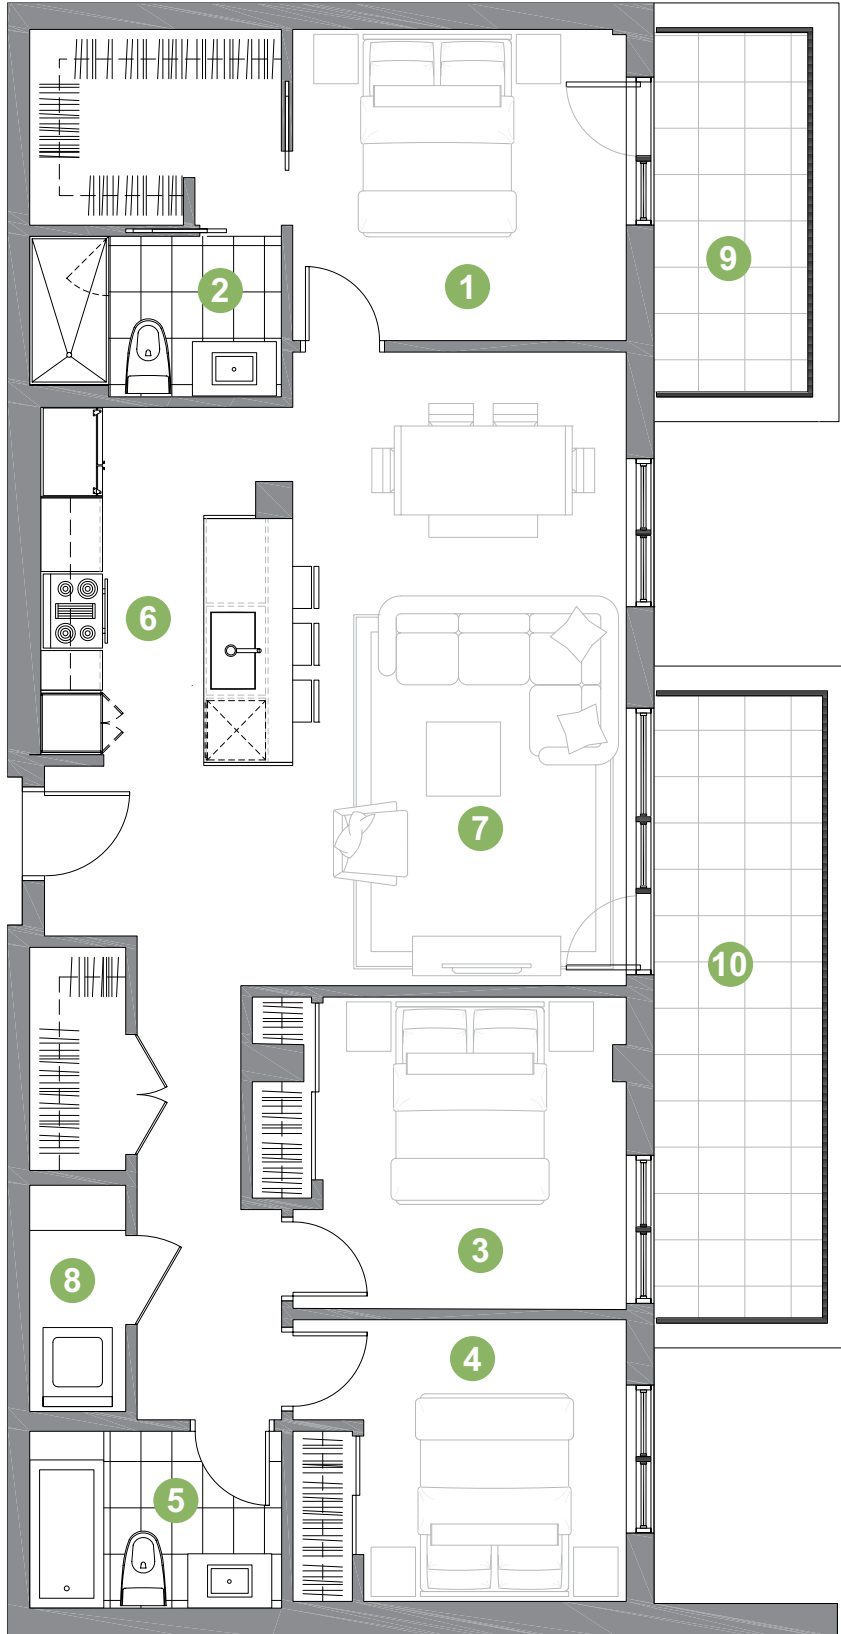

- 1 Chambre 1 11'-3" x 10'-6"
- 2 Salle de bain 8'-6" x 5'-4"
- 3 Chambre 2 10'-3" x 10'-6"
- 4 Chambre 3 8'-11" x 9'-6"
- 5 Salle de bain 8'-6" x 6'-0"
- 6 Cuisine 11'-4" x 8'-4"
- 7 Aire de vie 11'-3" x 21'-5"
- 8 Buanderie 3'-3" x 7'-7"
- 9 Terrasse 5'-2" x 12'-1"
- 10 Terrasse 5'-8" x 21'-0"

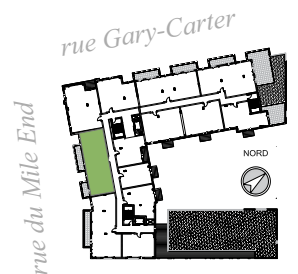

MONDEV.CA
condos urbains

Frais de condo : _____
Taxes estimées : _____
Stationnement : _____
Prix (Taxes incluses) : _____

Client : _____
LETTRES MOULÉES
SIGNATURE
Date : _____
MM/JJ/AAAA