


Neuf Cents

CONDOMINIUMS À LOUER
PAR MONDEV

Étage: Niveau 6 à 8
Unité: 605-705-805
Chambre: 2
Superficie: 845 Pl²

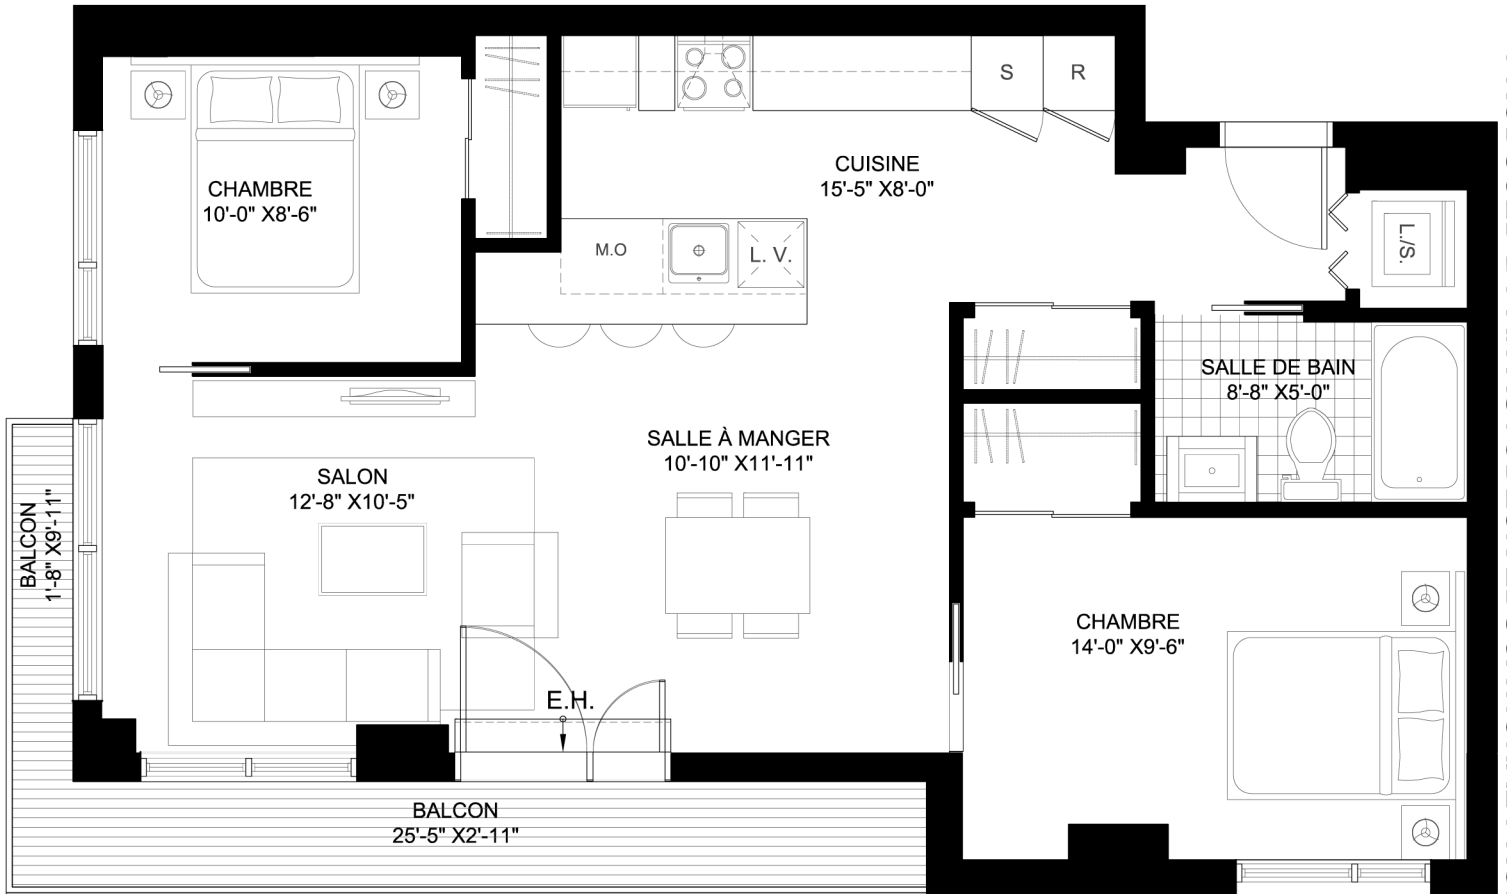


MONDEV.ca
condos urbains

prix: _____

Frais
de condo: _____

frais
de stationnement: _____

N  Échelle : 3/16" = 1'-0"

Annalisa Mattiuzzi
514-621-4562 - lisa@mondev.ca

NOTE: La superficie brute et les dimensions de pièces montrées sur les plans sont approximatives et peuvent varier. La superficie est calculée à la face extérieure des murs extérieurs et au centre des cloisons mitoyennes et des corridors communs. La partie battante et la partie fixe des fenêtres combinées peuvent être inversées dans les logements selon les niveaux.

